


1

FELCSÚT- SZÜNYOGPUSZTA
szabályozási terve
m = 1:4000

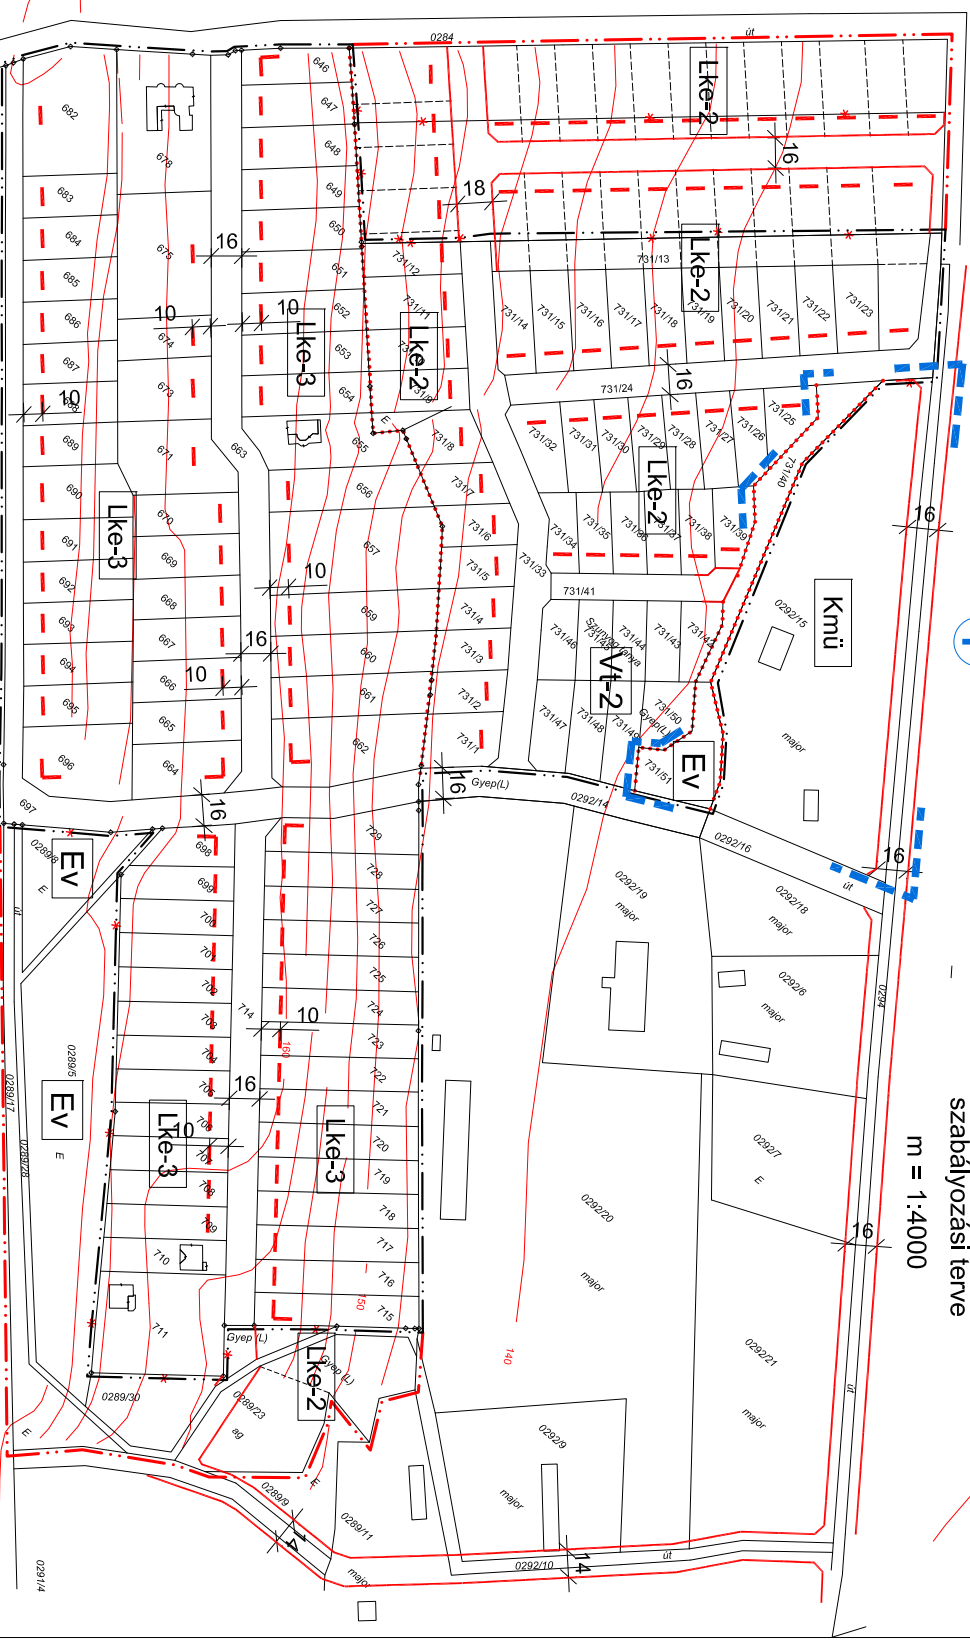

A felhagyásokat lásd a T/7/a terlepton.

A szabályozási terv csak a helyi építési szabályzatot együtt érvevényesít
Az alaptervével a hiteles földhivatali kérelemkomoly digitálizálásával a FOMI-dól beszerzett
szinhononakkal kifejezve a MándGIS Kft. készítése 2003. júniusában.
Az alaptervkep csak településrendezési célokra alkalmas.

H-1016 BUDAPEST, NAPHEGY U. 26.	
Megrendelő:	Felcsút Község Önkormányzata
Munka megnevezése:	településrendezési terv
Munkatárs:	Szabályozási terv - Szűnyogpuszta
Ügyvezető:	Horváth Gergely
Tervező:	Heckenhast Judit
Törzsszám:	P.03/2003
Rajzszám:	T-7/b
Méret:	m = 1:2000
Dátum:	2006.07.

H-1016 BUDAPEST, NAPHEGY U. 26.	
Megrendelő:	Felcsút Község Önkormányzata
Munka megnevezése:	FELCSÚT településrendezési terv
Munkatárs:	Szabályozási terv módosítás - Szűnyogpuszta
Ügyvezető:	Horváth Gergely
Tervező:	Heckenhast Judit
Törzsszám:	P.05/2012
Rajzszám:	2/b
Méret:	m = 1:4000
Dátum:	2013.07.